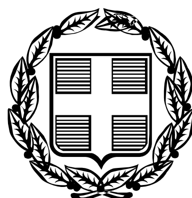


ΕΦΗΜΕΡΙΣ ΤΗΣ ΚΥΒΕΡΝΗΣΕΩΣ

ΤΗΣ ΕΛΛΗΝΙΚΗΣ ΔΗΜΟΚΡΑΤΙΑΣ

ΤΕΥΧΟΣ ΤΕΤΑΡΤΟ **Αρ. Φύλλου 372**

17 Αυγούστου 2007

ΠΕΡΙΕΧΟΜΕΝΑ

ΑΠΟΦΑΣΕΙΣ

ΑΠΟΦΑΣΕΙΣ

Αριθμ. 3055 (1)

Κήρυξη αναδασωτέας έκτασης 8.499,00 τ.μ., στην θέση «Αράχωβα» Δημοτικού Διαμερίσματος Ελαιοχωρίου, Δήμου Καλαμάτας, Νομού Μεσσηνίας.

Η ΓΕΝΙΚΗ ΓΡΑΜΜΑΤΕΑΣ
ΠΕΡΙΦΕΡΕΙΑΣ ΠΕΛΟΠΟΝΝΗΣΟΥ

Έχοντας υπόψη:

1. Τις δ/ξεις του π.δ. 51/1987 «Καθορισμός των Περιφερειών της Χώρας για το σχεδιασμό κ.λ.π. της περιφερειακής Ανάπτυξης»

2. Τις δ/ξεις των άρθρων 1 παρ. 1 και 2, 2 παρ. 1 εδ.δ', 5 παρ. 3Β, 6 παρ. 7 και 7 παρ. 2 του ν. 2503/1997 «Διοίκηση, Οργάνωση, Στελέχωση της Περιφέρειας κ.λ.π.»

3. Τις δ/ξεις των άρθρων 24 παρ. 1 και 117 παρ. 3 του Συντάγματος.

4. Τις δ/ξεις του ν. 998/1979 «περί προστασίας των δασών κ.λ.π.» και ειδικότερα:

α) του άρθρου 41 παρ. 1 β) του άρθρου 38 παρ. 1

5. Τις δ/γές του Υπουργείου Γεωργίας με αριθμ.:

α) 160417/1180/8.7.1980 β) 182447/3049/24.9.1980

6. Τις διατάξεις του άρθρου 1 του ν. 3208/2003 «Προστασία των δασικών οικοσυστημάτων, κατάρτιση δασολογίου, ρύθμιση εμπραγμάτων δικαιωμάτων επί δασών και δασικών εν γένει εκτάσεων και άλλες διατάξεις» (ΦΕΚ Α΄303).

7. Την υπ' αριθμ. 4138/15.5.2007 πρόταση του Δασαρχείου Καλαμάτας περί κηρύξεως αναδασωτέας, της αναφερομένης στο θέμα έκτασης, αποφασίζουμε:

Κηρύσσουμε αναδασωτέα, με σκοπό την προστασία για την επαναδημιουργία της δασικής βλάστησης αποτελούμενης από είδη αείφυλλων πλατύφυλλων, (πουρναριού, ασπάλαθρου και μεμονωμένων δένδρων πεύκης), που καταστράφηκε από πυρκαγιά στις 24.1.2007 την δημόσια δασική έκταση, εμβαδού οκτώ χιλιάδων τετρακοσίων ενενήντα εννέα τ.μ. (8.499,00 τ.μ.), που βρίσκεται στην θέση «Αράχωβα» Δημοτικού Διαμερίσματος Ελαιοχωρίου, Δήμου Καλαμάτας, του Νομού Μεσσηνίας και προσδιορίζεται ως εξής από τα σημεία: 1, 2, 3, ... 14, 15 και 1 και έχει όρια:

Ανατολικά: Με δημόσια δασική αναδασωτέα έκταση (αρ. 794/1989 απόφαση) και δημόσια δασική έκταση

Δυτικά: Με αγροτοδασική οδό πέραν της οποίας εγκαταλειμμένοι αγροί και δημόσια δασική έκταση.

Βόρεια: Με δημόσια δασική έκταση

Νότια: Με δημόσια δασική έκταση.

Όπως φαίνεται στο συνημμένο διάγραμμα κλίμακας 1:2000 που συντάχθηκε από την Δασοπόνο του Δασαρχείου Καλαμάτας Αριστέα Κυριαζή και εντοπίζεται στο απόσπασμα Φύλλο Χάρτου «Καλαμάτας» κλίμακας 1:50.000 της Γ.Υ.Σ. και αποτελεί αναπόσπαστο μέρος της απόφασης αυτής. Προβλέπεται φυσική αναγέννηση της δασικής βλάστησης που καταστράφηκε.

Η απόφαση αυτή να δημοσιευθεί στην Εφημερίδα της Κυβερνήσεως.


Τρίπολη, 26 Ιουλίου 2007

Η Γενική Γραμματέας Περιφέρειας
ΑΓΓΕΛΑ ΑΒΟΥΡΗ

<u>ΤΟΠΟΓΡΑΦΙΚΟ ΔΙΑΓΡΑΜΜΑ</u>


Δημόσιας δασικής έκτασης στη θέση «Αράχωβα» Δημ. Διαμ. Ελαιοχωρίου
του Δήμου Καλαμάτας που κάηκε στις 24-1-2007

Κλίμακα 1 : 2.000
Εμβαδόν (1,2,3,…,15,1) = 8.499,00 τ.μ.

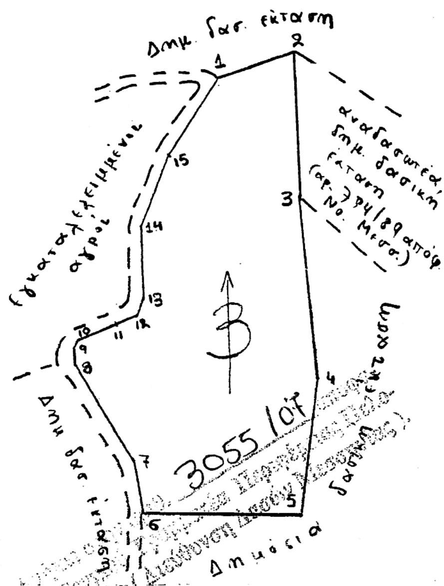


ΕΘΝΙΚΟ ΤΥΠΟΓΡΑΦΕΙΟ
Για τεχνικούς λόγους στο σχεδιάγραμμα
έγινε σμίκρυνση κατά ποσοστό 78 %

ΣΥΝΤΕΤΑΓΜΕΝΕΣ ΚΟΡΥΦΩΝ ΕΚΤΑΣΗΣ		
ΣΗΜΕΙΟ	Χ	Υ
1	341416,0000	4100886,0000
2	341441,4068	4100895,2429
3	341443,6051	4100845,7804
4	341450,5213	4100782,8663
5	341445,3535	4100736,9980
6	341391,6272	4100737,7042
7	341388,4460	4100755,8647
8	341369,1014	4100788,5925
9	341368,2214	4100793,2052
10	341369,9792	4100796,2799
11	341380,9297	4100801,7466
12	341388,2436	4100804,5223
13	341390,6614	4100810,2326
14	341390,1576	4100835,0548
15	341399,0764	4100858,9366

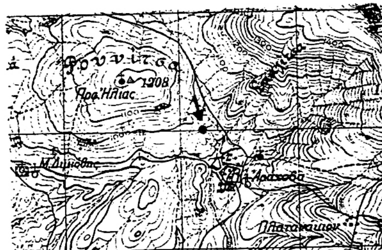


Απόσπασμα Φ.Χ. "Καλαμάτα"
Κλίμακα 1:50.000
ΓΥΣ 1977

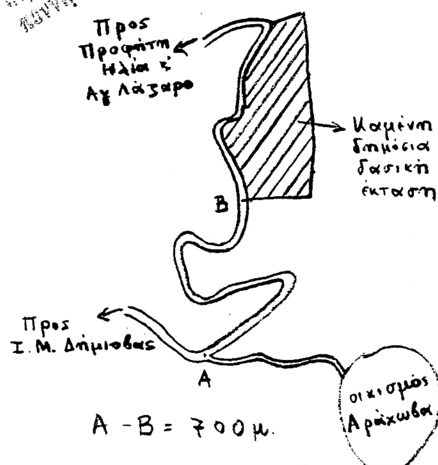

ΟΔΟΙΠΟΡΙΚΟ ΣΚΑΡΙΦΗΜΑ



Καλαμάτα 12-4-2007
Η Συντάξασα
Αριστέα Κυριακ...
Δασολόγος

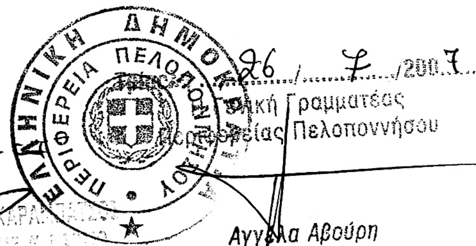

Αριθμ. 3058 (2)

Κήρυξη αναδασωτέας έκτασης 1.792,00 τ.μ., στη θέση «Κοτίτσα» Περιβολακίων Δημοτικού Διαμερίσματος Ευαγγελισμού, Δήμου Μεθώνης, Νομού Μεσσηνίας.

Η ΓΕΝΙΚΗ ΓΡΑΜΜΑΤΕΑΣ
ΠΕΡΙΦΕΡΕΙΑΣ ΠΕΛΟΠΟΝΝΗΣΟΥ

Έχοντας υπόψη:

1. Τις δ/ξεις του π.δ. 51/1987 «Καθορισμός των Περιφερειών της Χώρας για το σχεδιασμό κ.λ.π. της περιφερειακής Ανάπτυξης».

2. Τις δ/ξεις των άρθρων 1 παρ. 1 και 2, 2 παρ. 1 εδ.δ', 5 παρ. 3Β, 6 παρ. 7 και 7 παρ. 2 του ν. 2503/1997 «Διοίκηση, Οργάνωση, Στελέχωση της Περιφέρειας κ.λ.π.».

3. Τις δ/ξεις των άρθρων 24 παρ.1 και 117 παρ.3 του Συντάγματος.

4. Τις δ/ξεις του ν. 998/1979 «περί προστασίας των δασών κ.λ.π.» και ειδικότερα:

α) του άρθρου 41 παρ. 1 β) του άρθρου 38 παρ. 1

5. Τις δ/γές του Υπουργείου Γεωργίας με αριθμ.:

α) 160417/1180/8.7.1980 β) 182447/3049/24.9.1980

6. Τις διατάξεις του άρθρου 1 του ν. 3208/2003 «Προστασία των δασικών οικοσυστημάτων, κατάρτιση δασολογίου, ρύθμιση εμπραγμάτων δικαιωμάτων επί δασών και δασικών εν γένει εκτάσεων και άλλες διατάξεις» (ΦΕΚ Α΄303).

7. Την αριθμ. 4151/15.5.2007 πρόταση του Δασαρχείου Καλαμάτας περί κηρύξεως αναδασωτέας, της αναφερομένης στο θέμα έκτασης, αποφασίζουμε:

Κηρύσσουμε αναδασωτέα, με σκοπό την προστασία για την επαναδημιουργία της δασικής βλάστησης αποτελούμενης από είδη αειφύλλων πλατυφύλλων, (κουμαριάς και ρεικιού), που καταστράφηκε από πυρκαγιά στις 17.1.2007 την δημόσια δασική έκταση, εμβαδού χιλίων επτακοσίων ενενήντα δύο τ.μ. (1.792,00 τ.μ.), που βρίσκεται στην θέση «Κοτίτσα» Περιβολακίων Δημοτικού Διαμερίσματος Ευαγγελισμού, Δήμου Μεθώνης, του Νομού Μεσσηνίας και προσδιορίζεται ως εξής από τα σημεία: Α, Β, Γ, Δ, Ε και Α και έχει όρια:

Ανατολικά: Με δημόσια δασική έκταση και ελαιόκτημα Ι. Σαρδέλη.

Δυτικά: Με δημόσια δασική έκταση.

Βόρεια: Με δημόσια δασική έκταση.

Νότια: Με αγρό Ι. Κοτσίρη.

Όπως φαίνεται στο συνημμένο διάγραμμα κλίμακας 1:1000 που συντάχθηκε από τον Δασοπόνο του Δασαρχείου Καλαμάτας Κυριάκο Πίκουλα και εντοπίζεται στο απόσπασμα Φύλλο Χάρτου «Κορώνη» κλίμακας 1:50.000 της Γ.Υ.Σ. και αποτελεί αναπόσπαστο μέρος της απόφασης αυτής. Προβλέπεται φυσική αναγέννηση της δασικής βλάστησης που καταστράφηκε.

Η απόφαση αυτή να δημοσιευθεί στην Εφημερίδα της Κυβερνήσεως.

Τρίπολη, 26 Ιουλίου 2007

Η Γενική Γραμματέας Περιφέρειας
ΑΓΓΕΛΑ ΑΒΟΥΡΗ


ΤΟΠΟΓΡΑΦΙΚΟ ΔΙΑΓΡΑΜΜΑ

ΔΗΜΟΣΙΑΣ ΔΑΣΙΚΗΣ ΕΚΤΑΣΗΣ ΕΜΒΑΔΟΥ 1,792 στρ. ΣΤΗ ΘΕΣΗ
" ΚΟΤΙΤΣΑ " ΠΕΡΙΟΧΗΣ ΤΟΥ ΟΙΚΙΣΜΟΥ ΠΕΡΙΒΟΛΑΚΙΩΝ ΤΟΥ ΔΗΜΟΤΙΚΟΥ ΔΙΑΜΕΡΙΣΜΑΤΟΣ ΕΥΑΓΓΕΛΙΣΜΟΥ ΤΟΥ
ΔΗΜΟΥ ΜΕΘΩΝΗΣ ΠΟΥ ΚΑΤΑΣΤΡΑΦΗΚΕ ΑΠΟ ΠΥΡΚΑΓΙΑ ΤΗΝ 17-1-2007





ΑΠΟΣΠΑΣΜΑ Φ. ΧΑΡΤΟΥ «ΚΟΡΩΝΗ»
ΕΚΔΟΣΗ Γ.Υ.Σ. 1977 – ΚΛΙΜΑΚΑ 1:50000
• ΘΕΣΗ ΚΑΕΙΣΑΣ ΕΚΤΑΣΗΣ

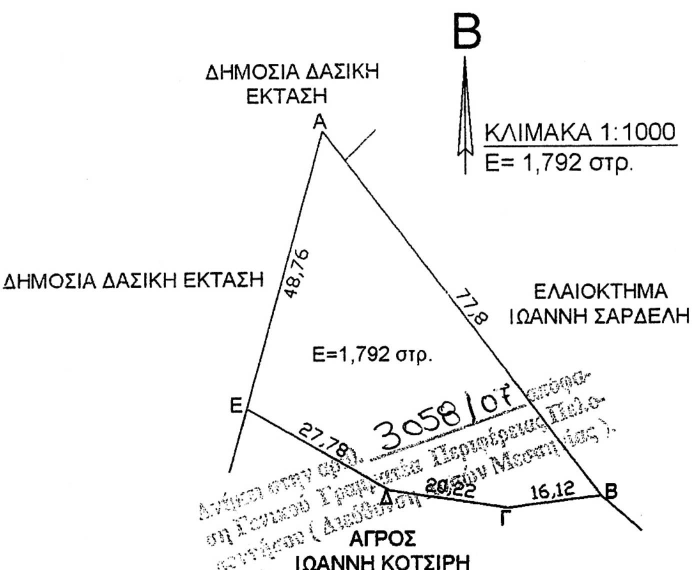

ΠΙΝΑΚΑΣ ΣΥΝΤΕΤΑΓΜΕΝΩΝ


Α	303302	4080029
Β	303349	4079967
Γ	303333	4079965
Δ	303313	4079968
Ε	303289	4079982

ΕΘΝΙΚΟ ΤΥΠΟΓΡΑΦΕΙΟ
Για τεχνικούς λόγους στο σχεδιάγραμμα έγινε σμίκρυνση κατά ποσοστό 78 %

ΠΥΛΟΣ 3 - 4 - 2007
Ο ΣΥΝΤΑΚΤΗΣ

Πίκουλας Κυριάκος
Δασοπόνος



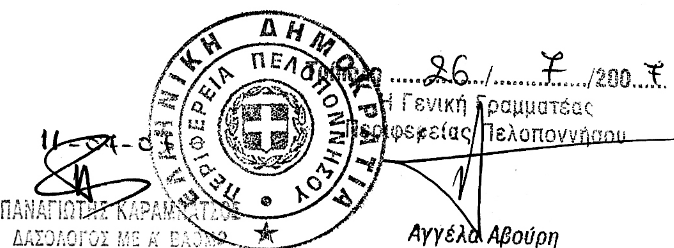

Αριθμ. 3057 (3)

Κήρυξη αναδασωτέας έκτασης συνολικού» εμβαδού 4.327,00 τ.μ., αποτελούμενη εκ δύο τμημάτων (τμήμα Ε1 εμβαδού 328,00 τ.μ. και τμήμα Ε2 εμβαδού 3.999,00 τ.μ.) στην θέση «Δίστρατα» Δημοτικού Διαμερίσματος Αμπελοκήπων, Δήμου Πύλου, Νομού Μεσσηνίας.

Η ΓΕΝΙΚΗ ΓΡΑΜΜΑΤΕΑΣ
ΠΕΡΙΦΕΡΕΙΑΣ ΠΕΛΟΠΟΝΝΗΣΟΥ

Έχοντας υπόψη:

1. Τις δ/ξεις του π.δ. 51/1987 «Καθορισμός των Περιφερειών της Χώρας για το σχεδιασμό κ.λ.π. της περιφερειακής Ανάπτυξης».

2. Τις δ/ξεις των άρθρων 1 παρ. 1 και 2, 2 παρ.1 εδ.δ', 5 παρ. 3Β, 6 παρ.7 και 7 παρ. 2 του ν. 2503/1997 «Διοίκηση, Οργάνωση, Στελέχωση της Περιφέρειας κ.λ.π.».

3. Τις δ/ξεις των άρθρων 24 παρ. 1 και 117 παρ. 3 του Συντάγματος.

4. Τις δ/ξεις του ν. 998/1979 «περί προστασίας των δασών κ.λ.π.» και ειδικότερα:

α) του άρθρου 41 παρ. 1 β) του άρθρου 38 παρ. 1

5. Τις δ/γές του Υπουργείου Γεωργίας με αριθμ.:

α) 160417/1180/8.7.1980 β) 182447/3049/24.9.1980

6. Τις διατάξεις του άρθρου 1 του ν. 3208/2003 «Προστασία των δασικών οικοσυστημάτων, κατάρτιση δασολογίου, ρύθμιση εμπραγμάτων δικαιωμάτων επί δασών και δασικών εν γένει εκτάσεων και άλλες διατάξεις» (ΦΕΚ Α΄303).

7. Την αριθμ. 4087/14.5.2007 πρόταση του Δασαρχείου Καλαμάτας περί κηρύξεως αναδασωτέας, της αναφερομένης στο θέμα έκτασης.

8. Την υπ' αριθμ. 3192/13.6.2001 πράξη χαρ/σμού, αποφασίζουμε:

Κηρύσσουμε αναδασωτέα, με σκοπό την προστασία για την επαναδημιουργία της δασικής βλάστησης αποτελούμενης από είδη αειφύλλων πλατυφύλλων,(σχΐνου, πουρναριού, κουμαριάς, ασφαλάχτρου και ρεικιού), που καταστράφηκε από πυρκαγιά στις 6.1.2007 την δημόσια δασική έκταση, εμβαδού τεσσάρων χιλιάδων τριακοσίων είκοσι επτά τ.μ., (4.327,00 τ.μ.), που βρίσκεται στην θέση «Δίστρατα» Δημοτικού Διαμερίσματος Αμπελοκήπων, Δήμου Πύλου, αποτελούμενη εκ δύο τμημάτων (τμήμα Ε1 εμβαδού 328,00 τ.μ. και τμήμα Ε2 εμβαδού 3.999,00 τ.μ.) του Νομού Μεσσηνίας και προσδιορίζεται ως εξής: Το τμήμα Ε1 από τα σημεία: Α, Α1, Α3, Α5, Θ και Α και έχει όρια:

Ανατολικά: Με αγροτική οδό πέραν της οποίας καμένη δημόσια δασική έκταση τμήματος Ε2

Δυτικά: Με ελαιόκτημα Ι. Χριστόπουλου.

Βόρεια: Με δημόσια δασική έκταση.

Νότια: Με δημόσια δασική έκταση.

Το τμήμα Ε2 από τα σημεία: Α2, Β, Γ, Δ, Ε, Ζ, Η, Α6, Α4 και Α2 και έχει όρια:

Ανατολικά: Με δημόσια δασική έκταση που έχει χαρακτηρισθεί ως δασική με την υπ' αριθμ. 3192/13.6.2001 πράξη χαρ/σμού.

Δυτικά: Με αγροτική οδό πέραν της οποίας καμένη δημόσια δασική έκταση του τμήματος Ε1

Βόρεια: Με δημόσια δασική έκταση και δημόσια δασική έκταση που έχει χαρακτηρισθεί ως δασική με την υπ. αρ. 3192/13.6.2001 πράξη χαρ/σμού.

Νότια: Με δημόσια δασική έκταση που έχει χαρακτηρισθεί ως δασική με την υπ' αριθμ. 3192/13.6.2001 πράξη χαρ/σμού.

Όπως φαίνεται στο συνημμένο διάγραμμα κλίμακας 1:1000 που συντάχθηκε από τον Δασοπόνο του Δασαρχείου Καλαμάτας Κυριάκο Πίκουλα και εντοπίζεται στο απόσπασμα Φύλλο Χάρτου «Κορώνη» κλίμακας 1:50.000 της Γ.Υ.Σ. και αποτελεί αναπόσπαστο μέρος της απόφασης αυτής. Προβλέπεται φυσική αναγέννηση της δασικής βλάστησης που καταστράφηκε.

Η απόφαση αυτή να δημοσιευθεί στην Εφημερίδα της Κυβερνήσεως.


Τρίπολη, 26 Ιουλίου 2007

Η Γενική Γραμματέας Περιφέρειας
ΑΓΓΕΛΑ ΑΒΟΥΡΗ

ΤΟΠΟΓΡΑΦΙΚΟ ΔΙΑΓΡΑΜΜΑ

ΔΗΜΟΣΙΑΣ ΔΑΣΙΚΗΣ ΕΚΤΑΣΗΣ ΕΜΒΑΔΟΥ 4,327 στρ. ΣΤΗ ΘΕΣΗ "ΔΙΣΤΡΑΤΑ" ΠΕΡΙΟΧΗΣ ΔΗΜΟΤΙΚΟΥ ΔΙΑΜΕΡΙΣΜΑΤΟΣ ΑΜΠΕΛΟΚΗΠΩΝ ΤΟΥ ΔΗΜΟΥ ΠΥΛΟΥ ΠΟΥ ΚΑΤΑΣΤΡΑΦΗΚΕ ΑΠΟ ΠΥΡΚΑΓΙΑ ΤΗΝ 06-012007

ΕΘΝΙΚΟ ΤΥΠΟΓΡΑΦΕΙΟ
Για τεχνικούς λόγους στο σχεδιάγραμμα έγινε σμίκρυνση κατά ποσοστό 78 %

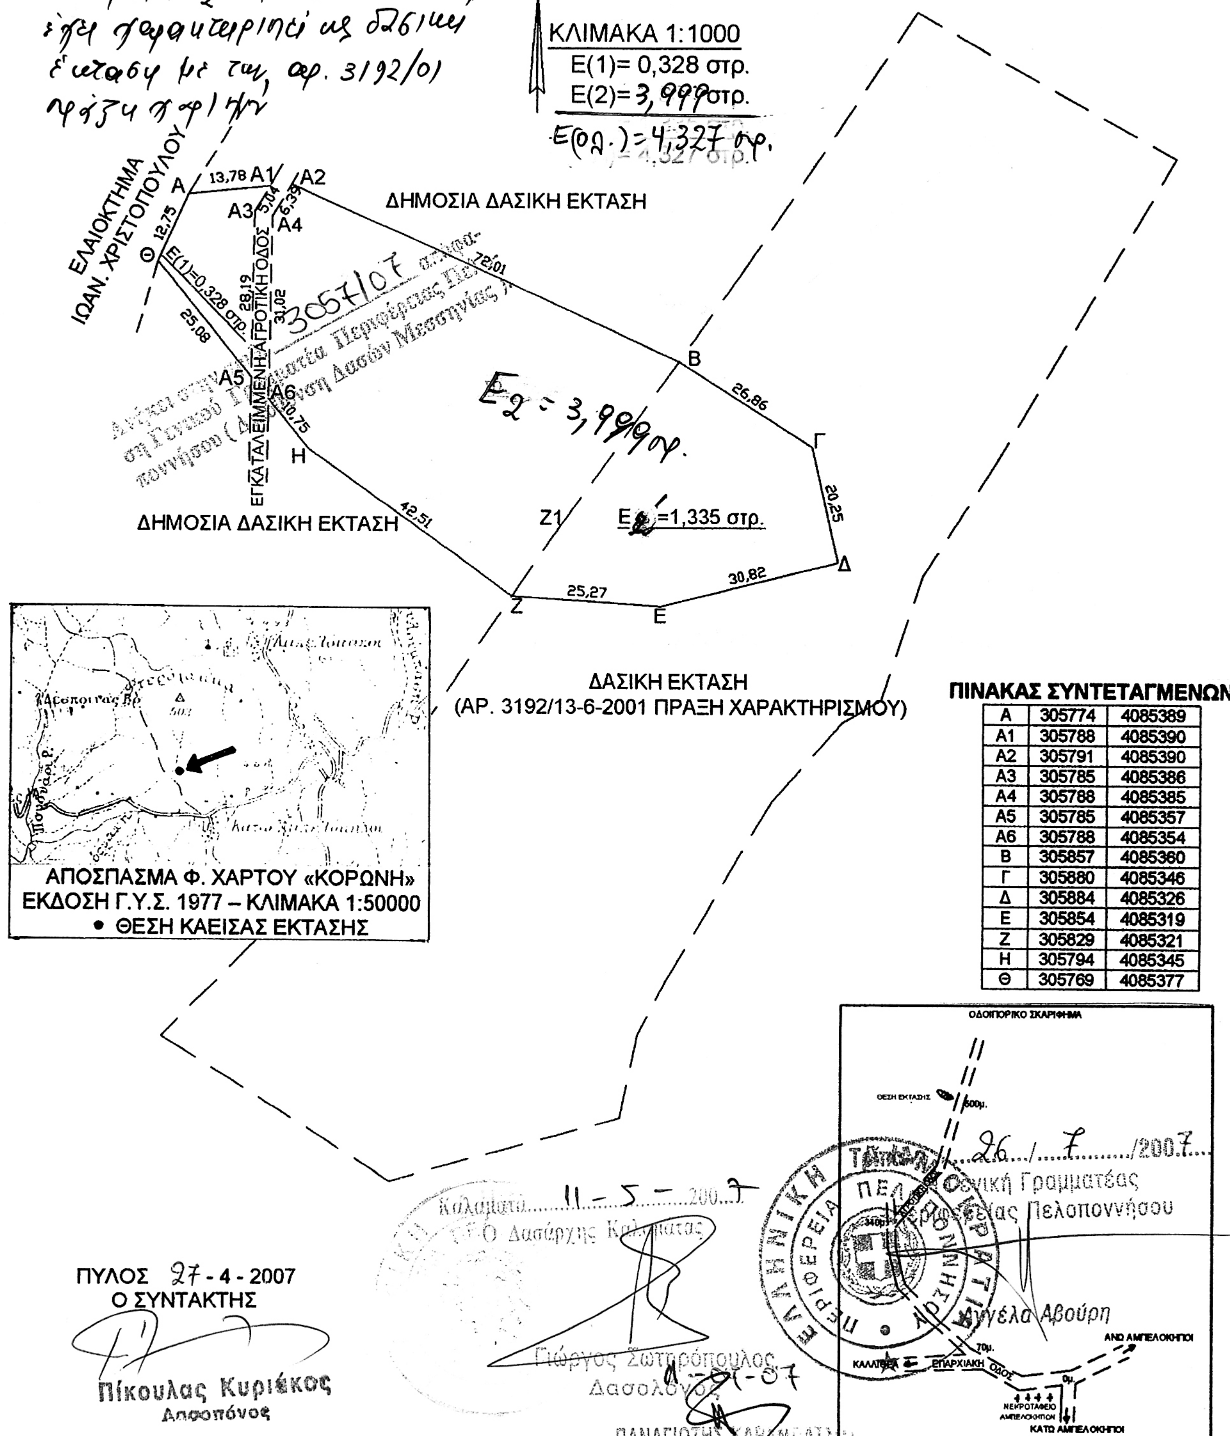

ΠΙΝΑΚΑΣ ΣΥΝΤΕΤΑΓΜΕΝΩΝ

Α	305774	4085389
Α1	305788	4085390
Α2	305791	4085390
Α3	305785	4085386
Α4	305788	4085385
Α5	305785	4085357
Α6	305788	4085354
Β	305857	4085360
Γ	305880	4085346
Δ	305884	4085326
Ε	305854	4085319
Ζ	305829	4085321
Η	305794	4085345
Θ	305769	4085377

ΠΑΝΑΓΙΩΤΗΣ ΚΑΡΑΜΠΑΤΣ...
ΔΑΣΟΛΟΓΟΣ ΜΕ Α' ΒΑΘΜΟ

Αριθμ. 3056 (4)

Κήρυξη αναδασωτέας έκτασης συνολικού εμβαδού 2.730,00τ.μ., αποτελούμενη εκ δύο τμημάτων (τμήμα Α εμβαδού 1.771,00 τ.μ. και τμήμα Β εμβαδού 959,00 τ.μ.) στην θέση «Αράχωβα» Δημοτικού Διαμερίσματος Ελαιοχωρίου, Δήμου Καλαμάτας, Νομού Μεσσηνίας.

Η ΓΕΝΙΚΗ ΓΡΑΜΜΑΤΕΑΣ
ΠΕΡΙΦΕΡΕΙΑΣ ΠΕΛΟΠΟΝΝΗΣΟΥ

Έχοντας υπόψη:

1. Τις δ/ξεις του π.δ. 51/1987 «Καθορισμός των Περιφερειών της Χώρας για το σχεδιασμό κ.λ.π. της περιφερειακής Ανάπτυξης».

2. Τις δ/ξεις των άρθρων 1 παρ.1 και 2, 2 παρ. 1 εδ.δ΄, 5 παρ. 3Β, 6 παρ. 7 και 7 παρ.2 του ν. 2503/1997 «Διοίκηση, Οργάνωση, Στελέχωση της Περιφέρειας κ.λ.π.».

3. Τις δ/ξεις των άρθρων 24 παρ.1 και 117 παρ.3 του Συντάγματος.

4. Τις δ/ξεις του ν. 998/1979 «περί προστασίας των δασών κ.λ.π.» και ειδικότερα:

α) του άρθρου 41 παρ. 1 β) του άρθρου 38 παρ. 1

5. Τις δ/γές του Υπουργείου Γεωργίας με αριθμ:

α) 160417/1180/8.7.1980 β) 182447/3049/24.9.1980

6. Τις διατάξεις του άρθρου 1 του ν. 3208/2003 «Προστασία των δασικών οικοσυστημάτων, κατάρτιση δασολογίου, ρύθμιση εμπραγμάτων δικαιωμάτων επί δασών και δασικών εν γένει εκτάσεων και άλλες διατάξεις» (ΦΕΚ Α΄303).

7. Την υπ' αριθμ. 4147/15.5.2007 πρόταση του Δασαρχείου Καλαμάτας περί κηρύξεως αναδασωτέας, της αναφερομένης στο θέμα έκτασης, αποφασίζουμε:

Κηρύσσουμε αναδασωτέα, με σκοπό την προστασία για την επαναδημιουργία της δασικής βλάστησης αποτελούμενης από είδη αειφύλλων πλατυφύλλων, (πουρναριού και δύο άτομα ελάτης), που καταστράφηκε από πυρκαγιά στις 28.11.2006 την δημόσια δασική έκταση, συνολικού εμβαδού δύο χιλιάδων επτακοσίων τριάντα τ.μ., (2.730,00τ.μ.), αποτελούμενη εκ δύο τμημάτων (τμήμα Α εμβαδού 1.771,00 τ.μ. και τμήμα Β εμβαδού 959,00 τ.μ.) που βρίσκεται στη θέση «Αράχωβα» Δημοτικού Διαμερίσματος Ελαιοχωρίου, Δήμου Καλαμάτας,του Νομού Μεσσηνίας και προσδιορίζεται ως εξής:

Το τμήμα Α από τα σημεία: 1, 2, 3, 4 και 1 και έχει όρια:

Ανατολικά: Με αγροδασική οδό.
Δυτικά: Με δημόσια δασική έκταση.
Βόρεια: Με δημόσια δασική έκταση.
Νότια: Με δημόσια δασική έκταση.

Το τμήμα Β από τα σημεία: 5, 6, 7, 8 & 5 και έχει όρια:

Ανατολικά: Με δημόσια δασική έκταση.
Δυτικά: Με αγροδασική οδό.
Βόρεια: Με δημόσια δασική έκταση.
Νότια: Με δημόσια δασική έκταση.

Όπως φαίνεται στο συνημμένο διάγραμμα κλίμακας 1:1000 που συντάχθηκε από την Δασοπόνο του Δασαρχείου Καλαμάτας Αριστέα Κυριαζή και εντοπίζεται στο απόσπασμα Φύλλο Χάρτου «Καλαμάτα» κλίμακας 1:50.000 της Γ.Υ.Σ και αποτελεί αναπόσπαστο μέρος της απόφασης αυτής. Προβλέπεται φυσική αναγέννηση της δασικής βλάστησης που καταστράφηκε.

Η απόφαση αυτή να δημοσιευθεί στην Εφημερίδα της Κυβερνήσεως.

Τρίπολη, 26 Ιουλίου 2007

Η Γενική Γραμματέας Περιφέρειας
ΑΓΓΕΛΑ ΑΒΟΥΡΗ

ΤΟΠΟΓΡΑΦΙΚΟ ΔΙΑΓΡΑΜΜΑ

Δημόσιας δασικής έκτασης στη θέση «Αράχωβα» Δημ. Διαμ. Ελαιοχωρίου
του Δήμου Καλαμάτας που κάηκε στις 28-11-2006


Κλίμακα 1 : 1.000
Εμβαδόν Τμήματος Α (1,2,3,4) = 1.771,00 τ.μ.
Εμβαδόν Τμήματος Β (5,6,7,8) = 959,00 τ.μ.
Εολ = 2.730,00 τ.μ.

ΤΜΗΜΑ Α

ΣΥΝΤΕΤΑΓΜΕΝΕΣ ΚΟΡΥΦΩΝ		
ΣΗΜΕΙΟ	Χ	Υ
1	341166,9325	4101604,6132
2	341168,5052	4101574,0409
3	341114,6052	4101548,5662
4	341110,7481	4101579,8759

ΤΜΗΜΑ Β

ΣΥΝΤΕΤΑΓΜΕΝΕΣ ΚΟΡΥΦΩΝ		
ΣΗΜΕΙΟ	Χ	Υ
5	341170,7750	4101610,8179
6	341207,4760	4101630,1469
7	341189,0256	4101584,2236
8	341172,2892	4101576,3204

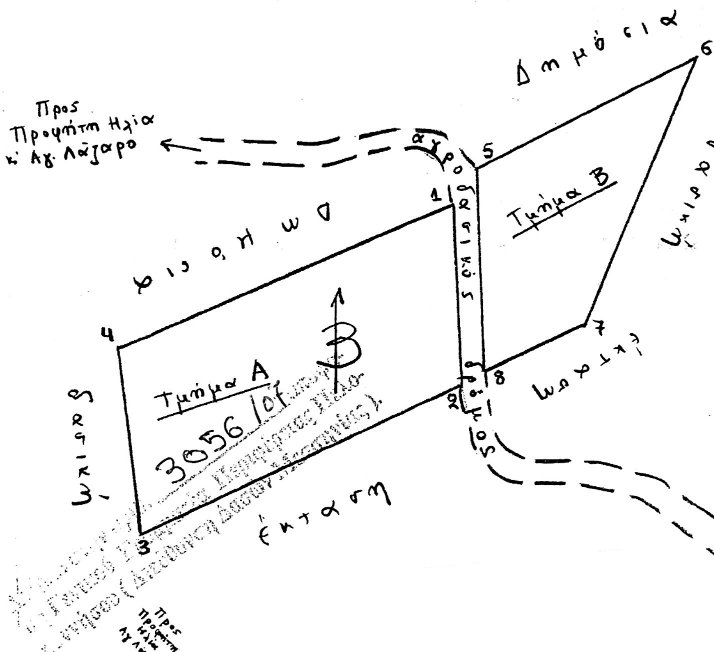



Απόσπασμα Φ.Χ. "Καλαμάτα" κλίμακα


Καλαμάτα 12-4-2007
Η Συντάκτρια

Αριστέα [illegible]
Δασοπόνος

ΕΘΝΙΚΟ ΤΥΠΟΓΡΑΦΕΙΟ
Για τεχνικούς λόγους στο σχεδιάγραμμα έγινε σμίκρυνση κατά ποσοστό 78 %

Προς Προφήτη Ηλία ε Αγ.Λάζαρο
Β
ποιμνιοστάσιο
Α-Β = 2.150μ.
Προς Σ.Μ. Δημιοβας
Α
οικισμός Αράχωβα

ΟΔΟΙΠΟΡΙΚΟ ΣΚΑΡΙΦΗΜΑ

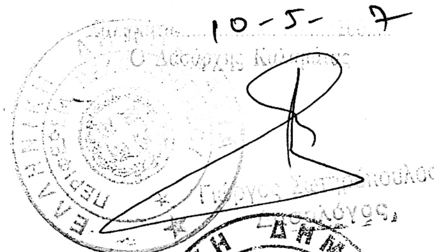



26/7/2007
Η Γενική Γραμματέας
Περιφέρειας Πελοποννήσου

ΠΑΝΑΓΙΩΤΗΣ ΚΑΡΑΜΠΑΤΣΟΣ
ΔΑΣΟΛΟΓΟΣ ΜΕ Α' ΒΑΘΜΟ

Αγγέλα Αβούρη



ΑΠΟ ΤΟ ΕΘΝΙΚΟ ΤΥΠΟΓΡΑΦΕΙΟ
ΚΑΠΟΔΙΣΤΡΙΟΥ 34 * ΑΘΗΝΑ 104 32 * ΤΗΛ. 210 52 79 000 * FAX 210 52 21 004
ΗΛΕΚΤΡΟΝΙΚΗ ΔΙΕΥΘΥΝΣΗ: http://www.et.gr – e-mail: webmaster.et@et.gr